


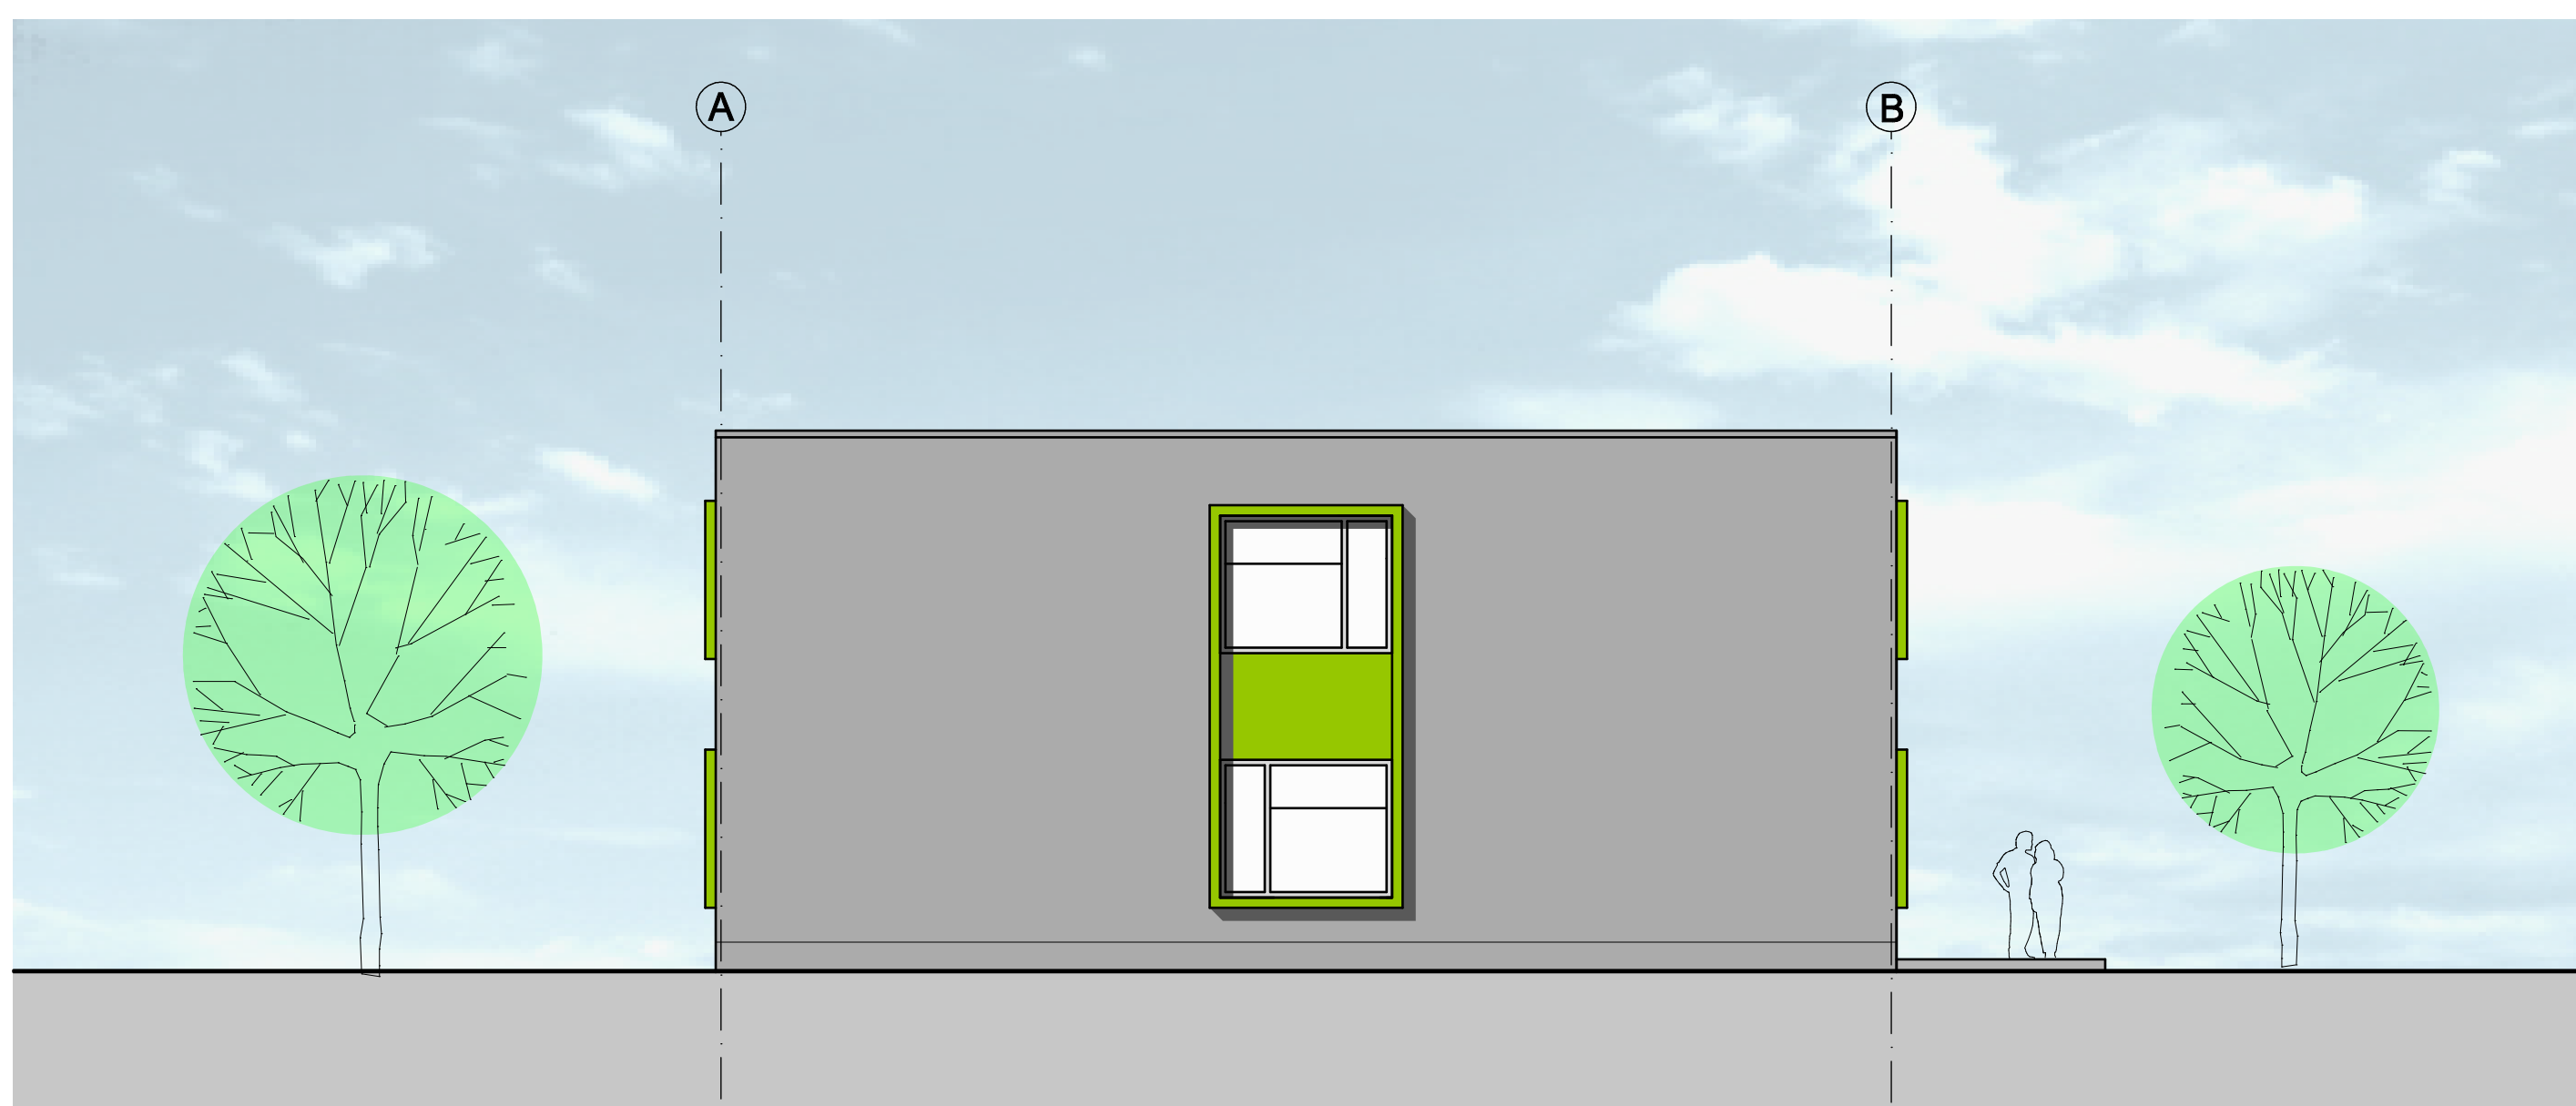

Ansicht Westen 1:100




Lageplan 1:500




Ansicht Süden 1:100



Ansicht Norden 1:100

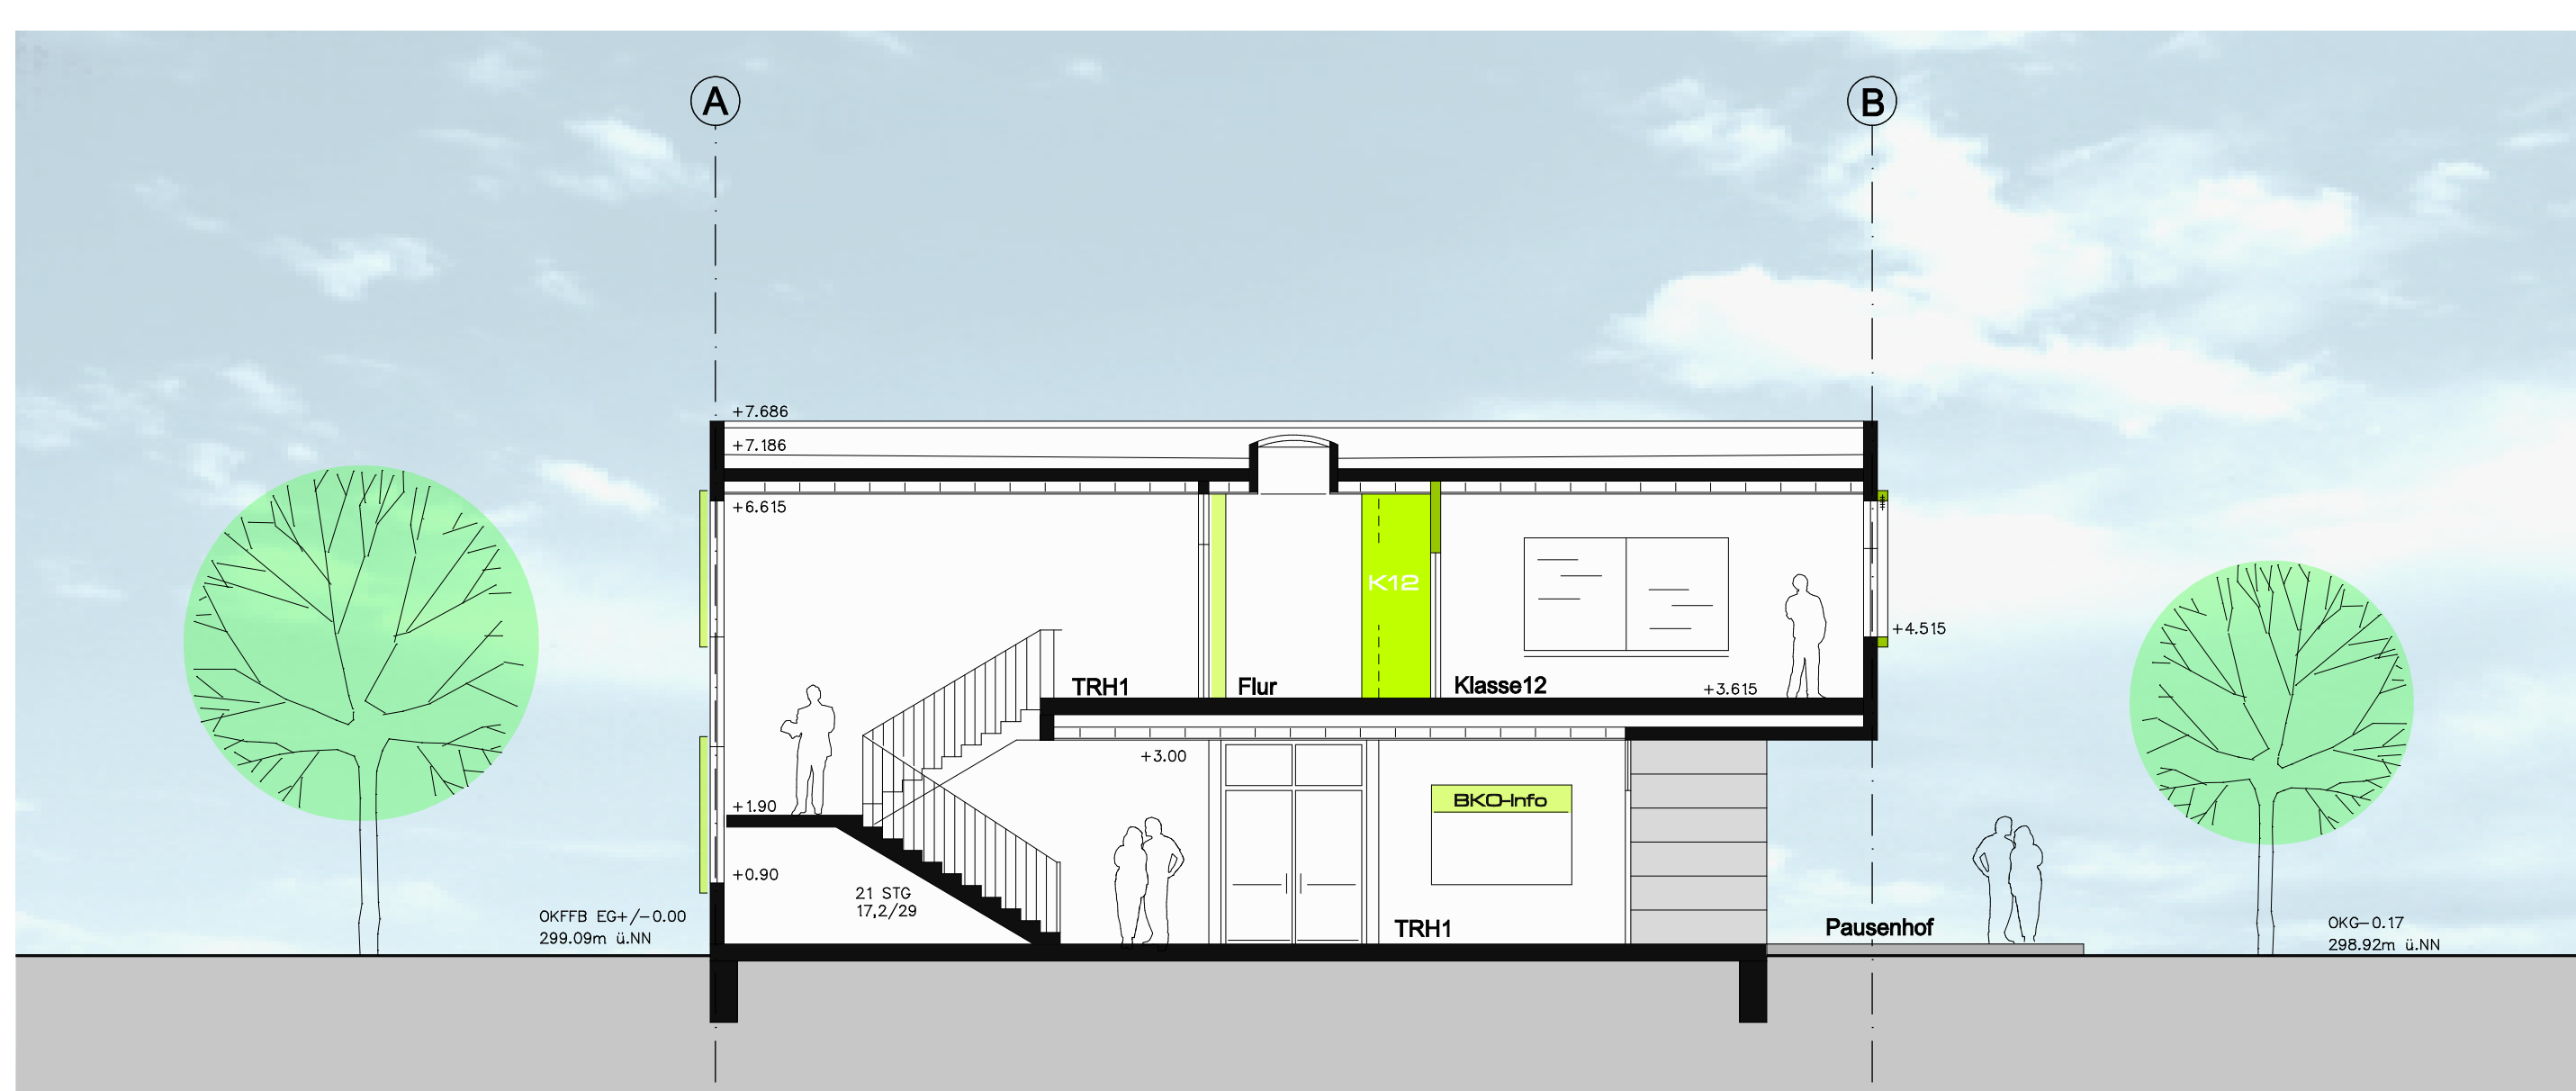

Schnitt A-A 1:100

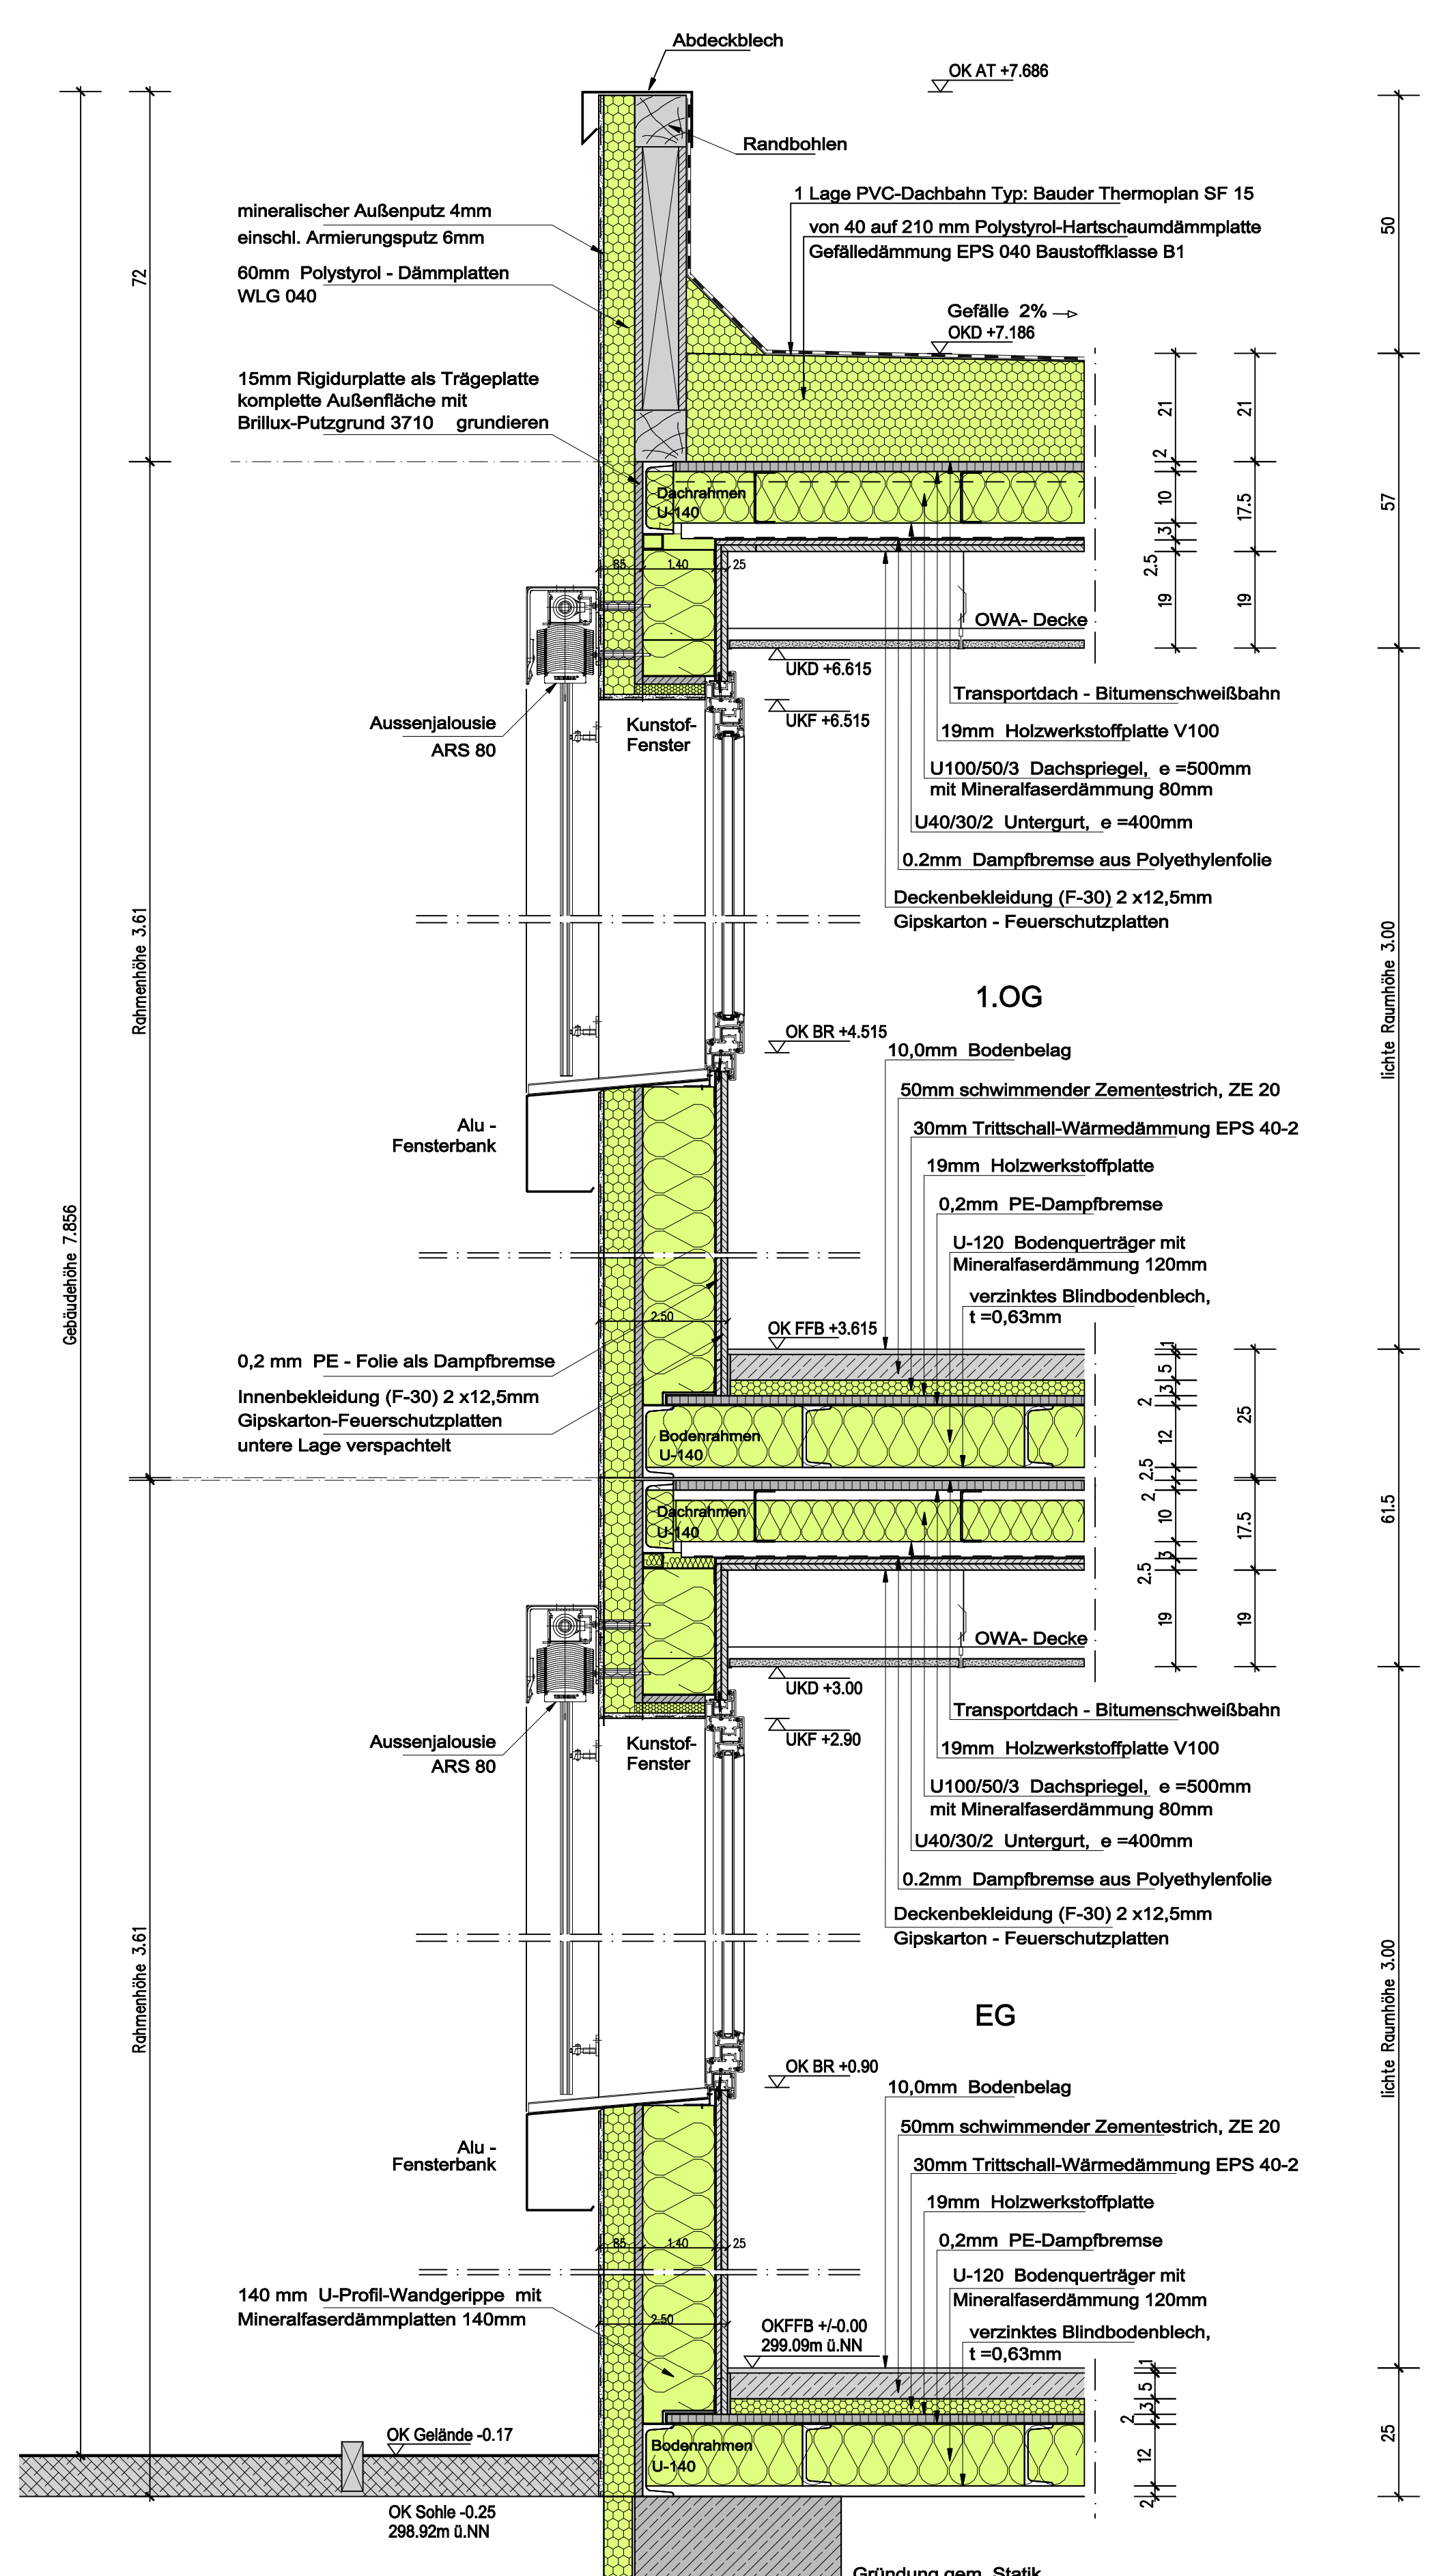

Fassaden-Schnitt 1:10