





Ansicht Osten 1:100

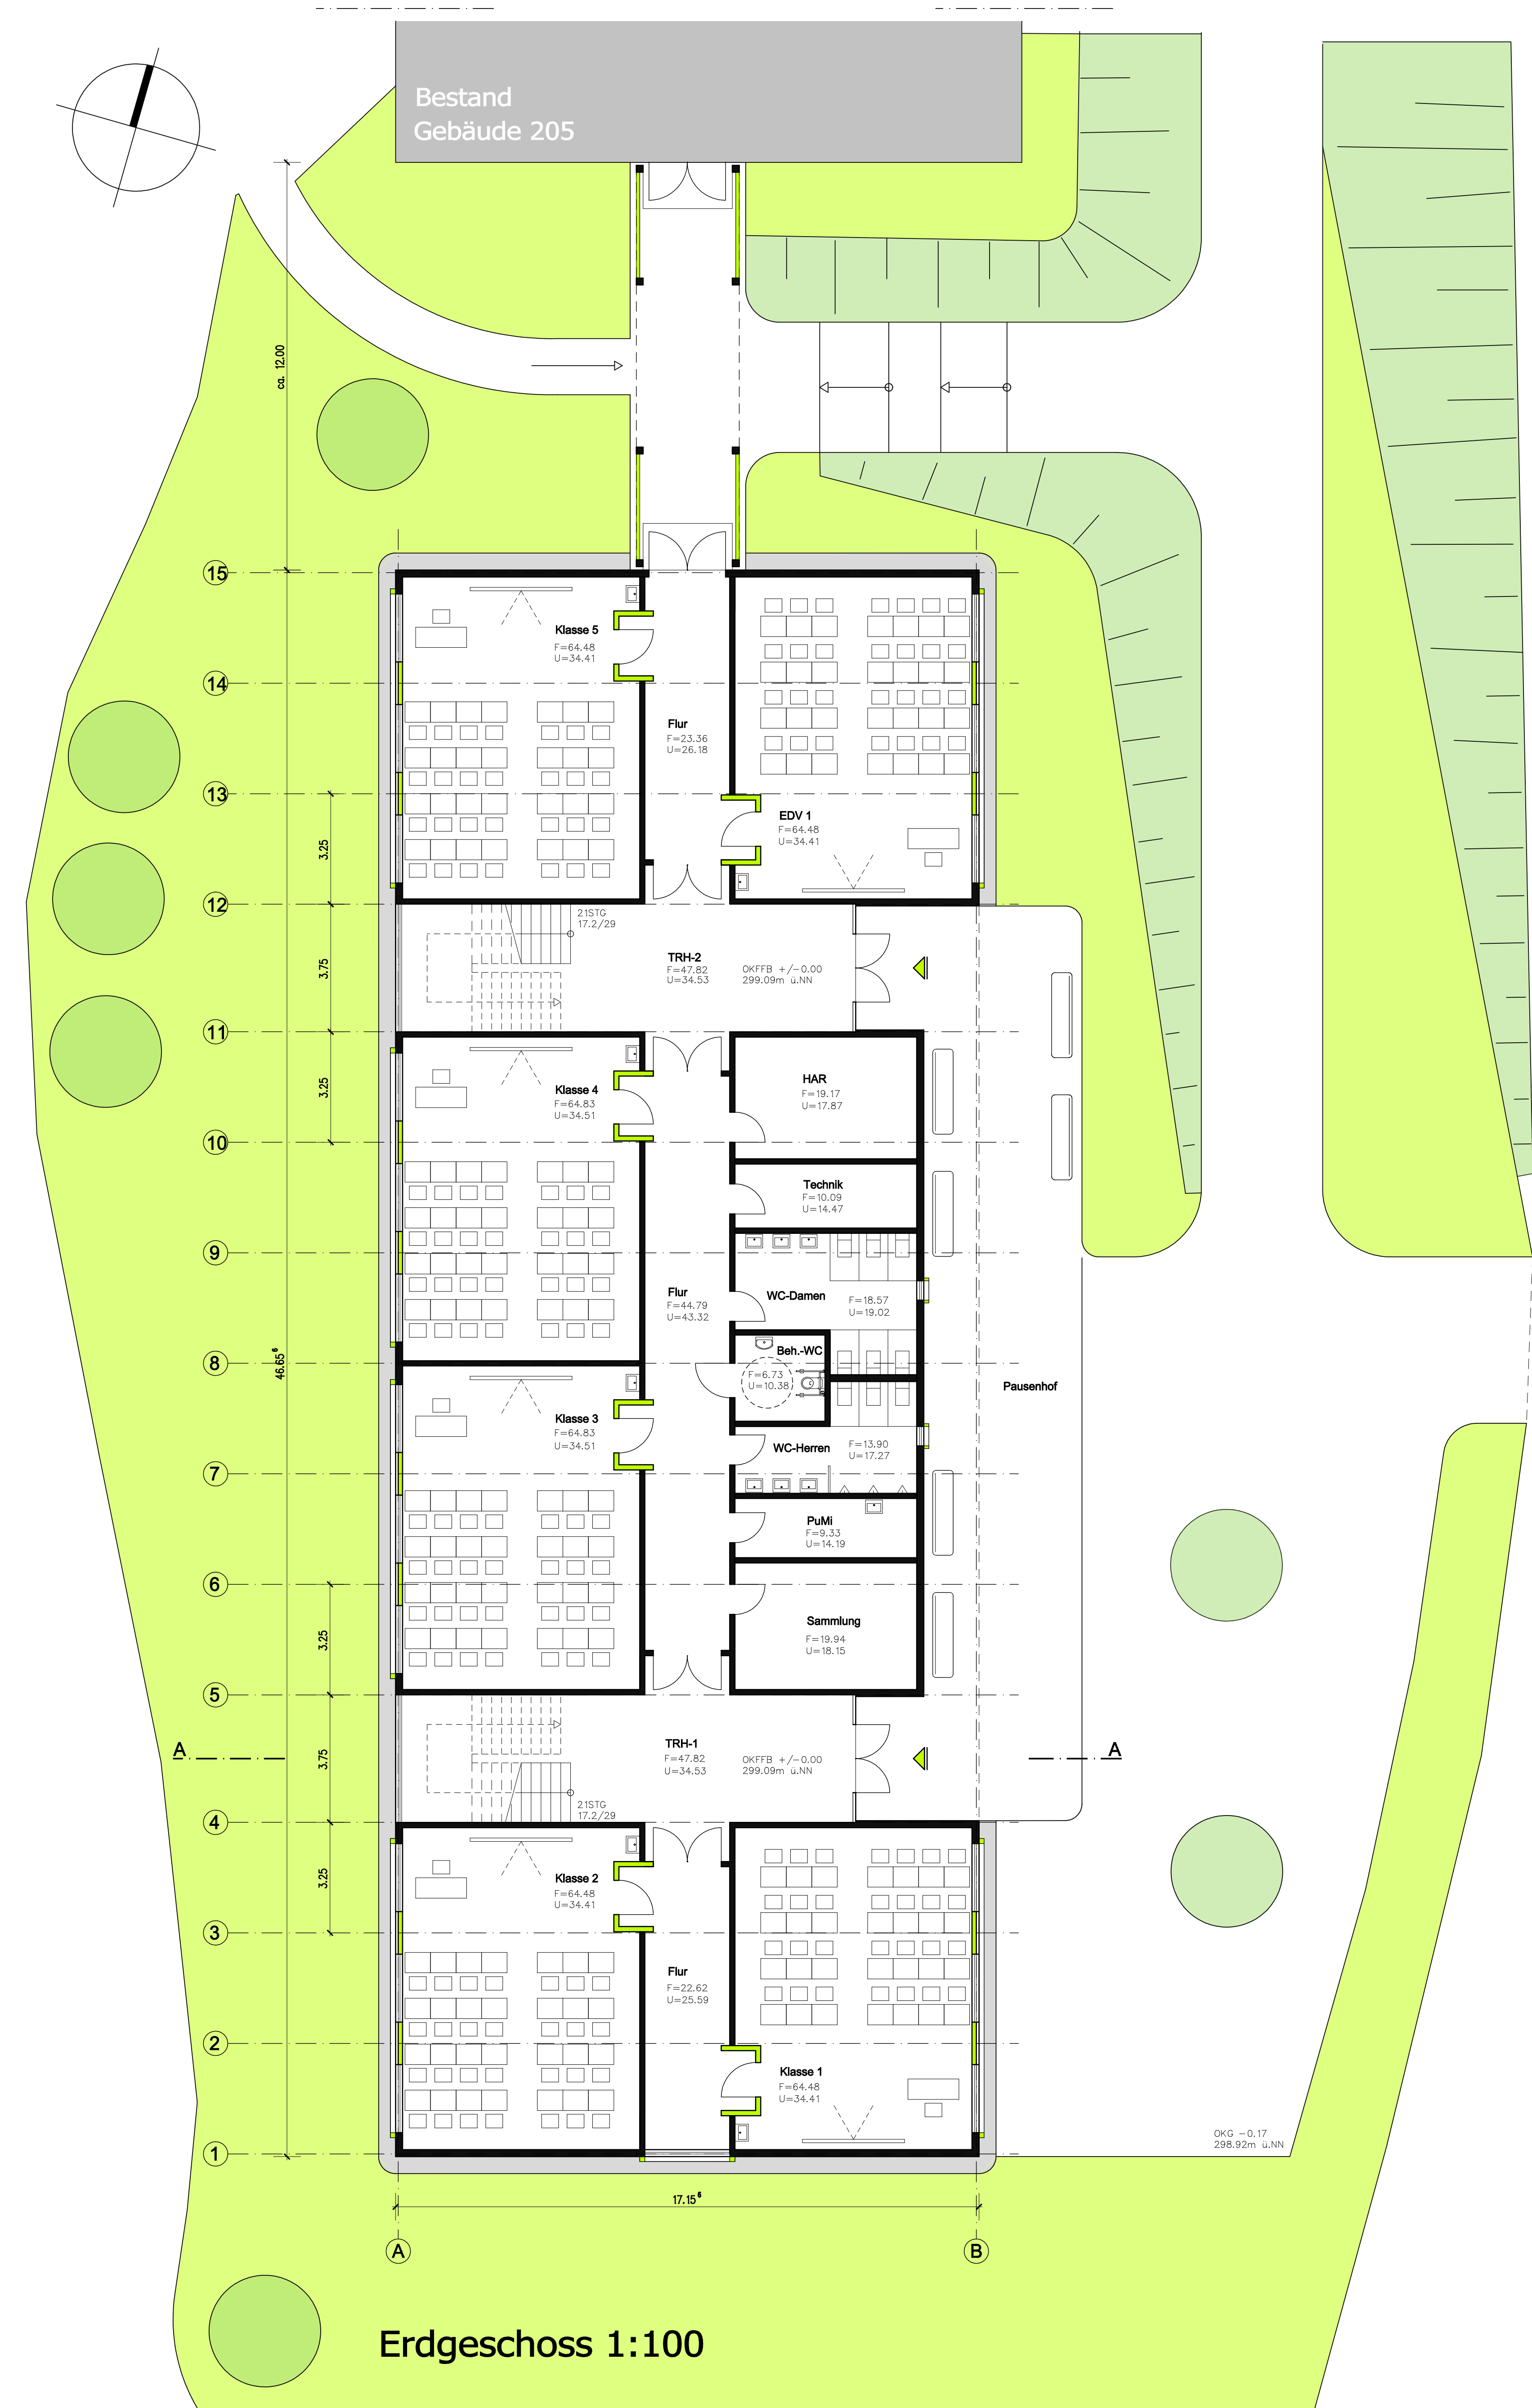

Erdgeschoss 1:100



Eingang -Treppenraum

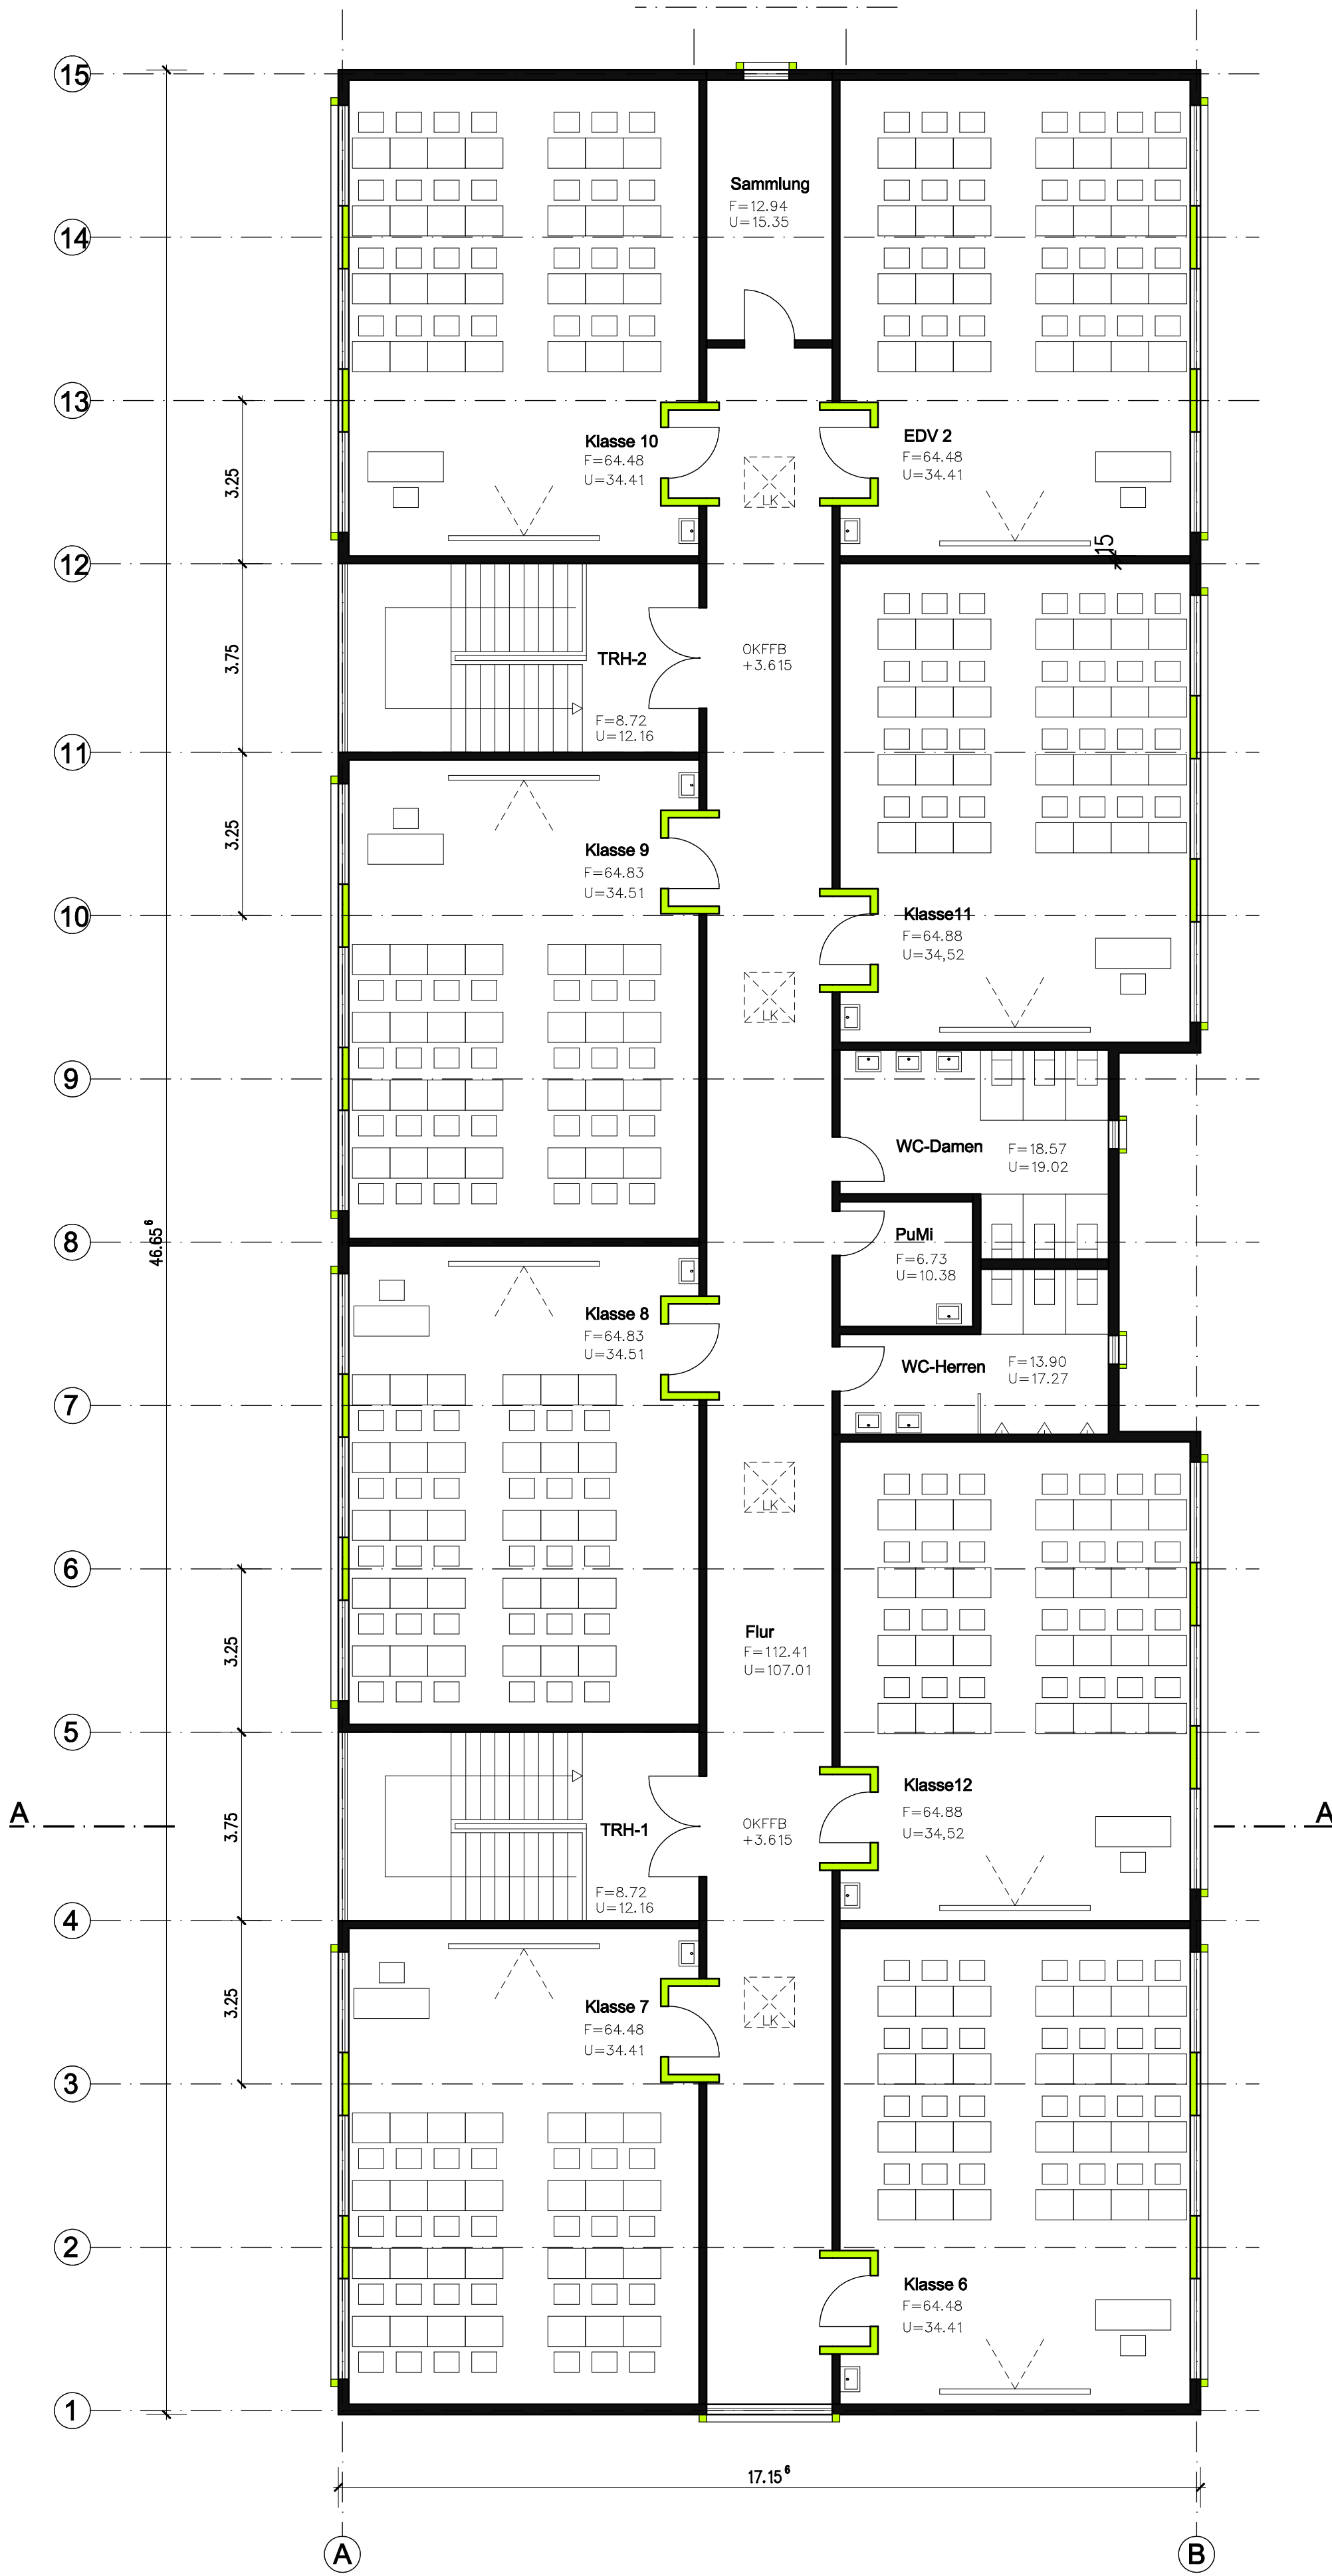

Obergeschoss 1:100